

# ВЫПИСКА из технического паспорта

**Жилой дом**  
здание

(Лит. **А**)

адрес:

**Забайкальский край, г. Чита, Царский мкр., 4**

район

**Центральный**

квартал

участок

<b>Инвентарный номер дела</b>		<b>42976-1</b>			
<b>Реестровый номер</b>		<b>70984</b>		<b>КОД реестровой книги</b>	
по Реестру №		<b>1</b>		<b>Ж</b>	
<b>Кадастровый номер</b>		<b>кадастровый номер зем. участка</b>		<b>инвентарный номер объекта учета</b>	
				<b>42976/А</b>	
		<b>А Б В Г</b>		<b>Д Е</b>	



Паспорт составлен по состоянию на

**26.09.2012**

(указывается дата обследования объекта учета)



Ситуационная схема расположения жилого дома  
по адресу: Забайкальский край, г. Чита, Царский мкр., 4

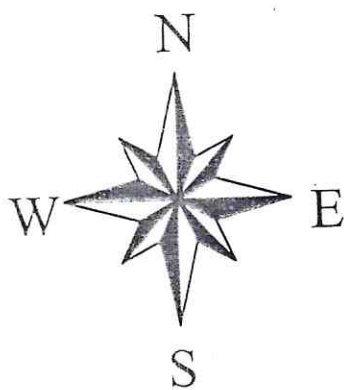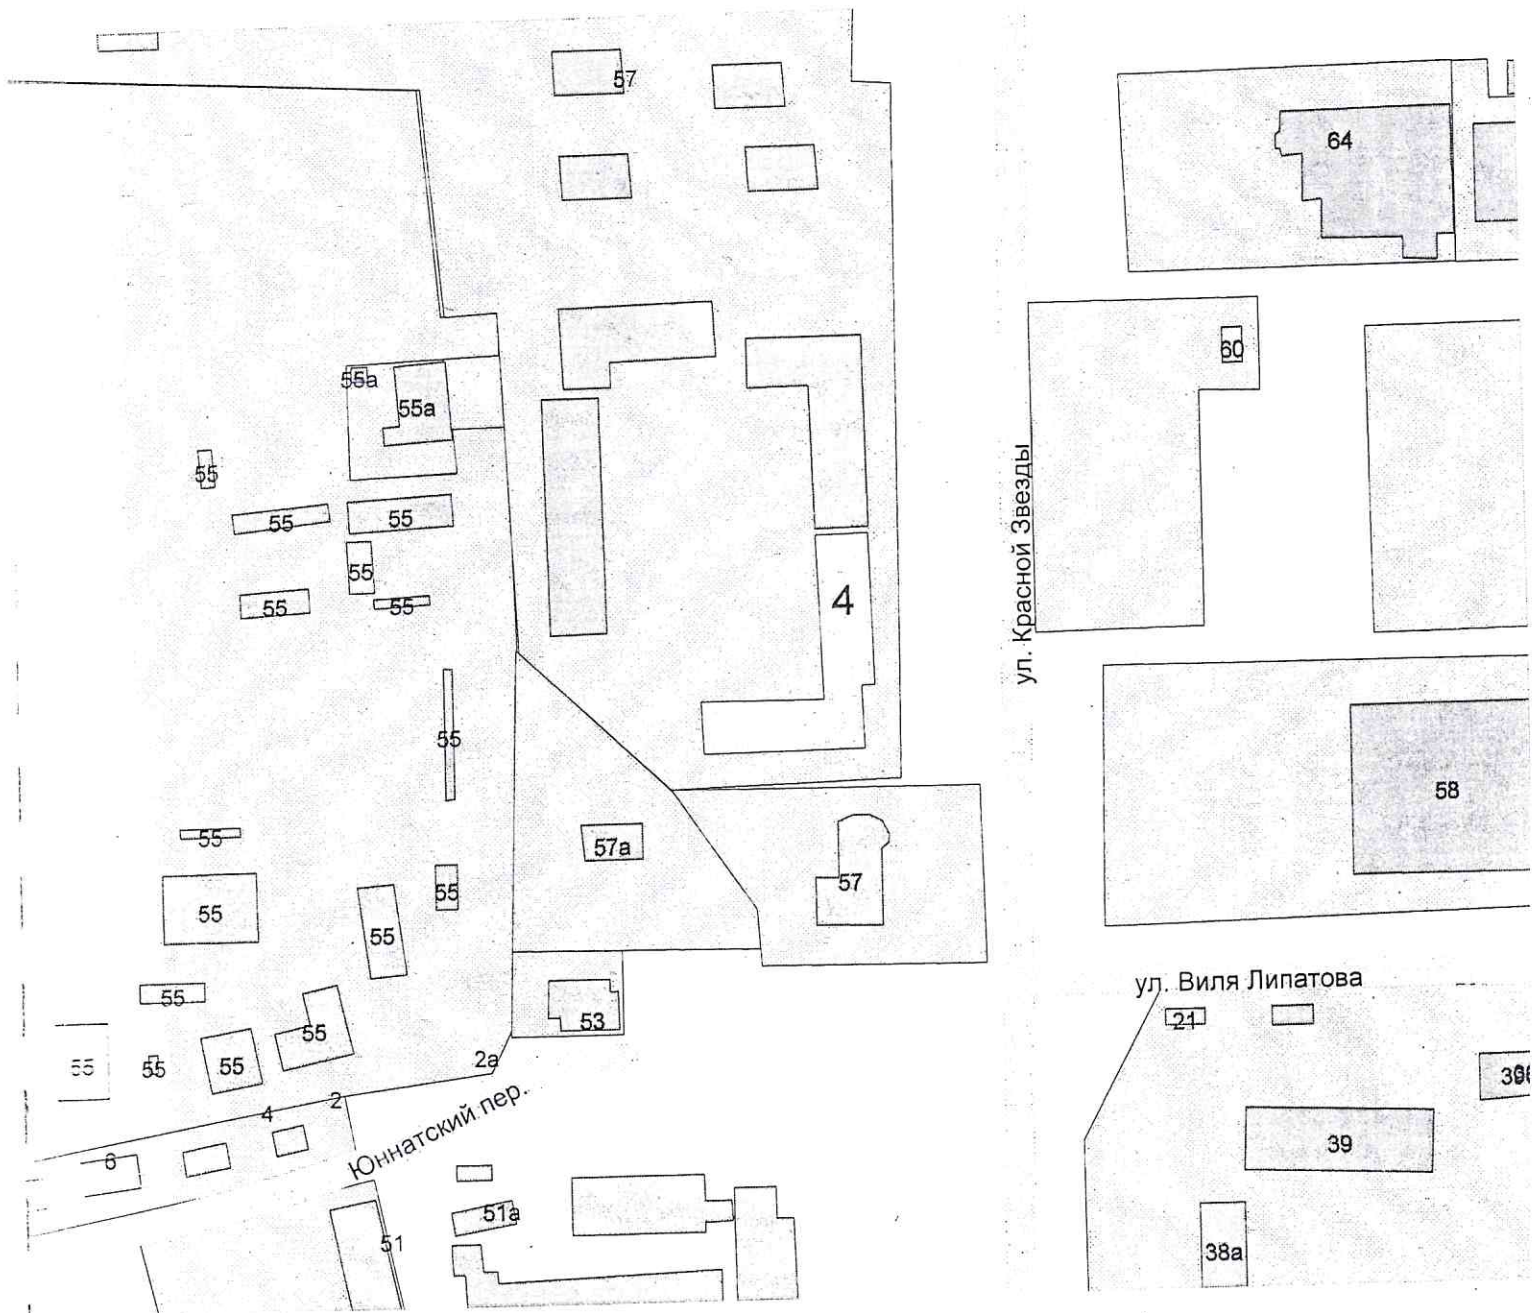

ИТФЛ "Забайкальское ВТИ"  
Чертеж *Королева Е.И.*  
Проектировщик *Е.С. Батальникова*  
Дата "29" 11 2012





Характеристика нежилых помещений	Наименование	Офис №1	Магазин №1	Магазин №2	Офис №2			
	Учетный номер	пом.1	пом.2	пом.3	пом.4			
	Общая площадь	134,2	1196,6	702,4	142,7			

Благоустройство здания

Назначение части здания	Водопровод	Канализация	Отопление				Ванны и души				Бассейн	Сауна	Гор. водо-снабжение		Газо-снабжение		Мусоропровод	Лифты			Телефон	Напольные эл./пл.	Электроснабжение		
			центральное	от котельной	печное	от АГВ и др.	калориферное	с гор. водой	с газ. и эл. колон.	с дров. колонкой			центральное	от колонок	сетевое	баллонное		пассажирский	грузо-пассажирский	грузовой					
жилая	6378,9	6378,9	6378,9							6378,9								6378,9	6378,9				6378,9		6378,9
нежилая	2175,9	2175,9	2175,9											2175,9									2175,9		2175,9

Техническое описание здания и его основной пристройки

Литера А

Число этажей 9

№ п/п	Наименование конструктивных элементов	Описание элементов (материал, конструкция или система, отделка и прочее)	
		для лит. А	для лит.
1	Фундамент	монолитный ж/бетонный	
2	Наружные и внутренние капитальные стены	кирпичные	
3	Перегородки	кирпичные	
4	Перекрытия	Чердачные	ж/бетонные плиты
		Междуэтажные	ж/бетонные плиты
		Подвальные	ж/бетонные плиты
5	Крыша	профлист	
6	Полы	бетонная стяжка, лестничные клетки - плитка	
7	Промемы	окна	профиль ПВХ
		двери	входные: в квартиры – металл.; в нежилые пом. – ПВХ профиль
8	Отделка	внутренняя	штукатурка, лестничные клетки-шпаклевка, окраска
		наружная	1-й этаж-облицовка плиткой
9	Наличие благоустройств	центральное отопление, электричество, горячее водоснабжение, водопровод, канализация, телефон, вентиляция, лифт, мусоропровод	
	Крыльца	*	
	Лестницы	*	
Физический износ здания в %		0	

Техническое описание холодных пристроек, строений и дворовых сооружений на участке

Литера	Наименование	Характеристика				Примечания
		Материал основных конструкций	ед. изм.	кол-во	% износа	
а	тамбур	кирпичный	кв.м	5,7	0	площадь по наружному обмеру
а1				5,7		
а2				10,7		



**Сведения о принадлежности**

Дата постановки на учет	Субъект права: для граждан – фамилия, имя, отчество по документу; удостоверяющему личность; для юридических лиц – по Уставу	Документы, устанавливающие или подтверждающие право собственности, владения, пользования	Доля (часть, литеры)
1	2	3	4

**СВЕДЕНИЯ О СТОИМОСТИ:**

**Инвентаризационная стоимость (в рублях)**

Дата записи	В ценах года	Основные строения		Служебные строения		ВСЕГО	
		восстанов. стоимость	действ. стоимость	восстанов. стоимость	действ. стоимость	восстанов. стоимость	действ. стоимость
29.11.12	2012					82372150	82372150

Балансовая стоимость на дату \_\_\_\_\_ тыс. ру  
по справке № \_\_\_\_\_ от \_\_\_\_\_

**Перечень документов, прилагаемых к техническому паспорту:**

№.№ п/п	Наименование документа	Масштаб	Количество листов	Примечания
1	Ситуационная схема расположения здания		1	
2	Позтажный план	1:100	11	
3	Экспликация к позтажному плану		12	

**Особые отметки**

Технический паспорт выдан для оформления акта приема объекта в эксплуатацию  
" 29 " 11 2012 г.

Паспорт выполнен		29.11.2012
Руководитель КГУП «Забайкальское БТИ»	нач. произв. оп.	Шалаева И.Е.
Выполнил	техник	Колотовкина Е.А.
Проверил	контролер	Кательникова Е.С.













Литера	Этажи (начиная с подвала)	Учетный № помещения	Номер комнаты, кухни и т.п. по плану	Назначение частей помещения (жилая комната, кухня, санузел, ванная, встроенный шкаф и т.п.)	Площадь по внутреннему обмеру (в кв. м)											Высота помещения в м (по внутреннему обмеру от пола до потолка)
					общая полезная	в том числе									с/в	
						торговая	складская	производственная	конторская	гаражи	подсобная	прочая	лестничные клетки	пом. общего пользования		
1	2	3	4	5	6	7	8	9	10	11	12	13	14	15	16	17
			10	коридор	54,8						54,8					
			11	санузел	5,0						5,0					
			12	санузел	5,9						5,9					
			13	кладовая	10,3		10,3									
			14	бытовая	14,0						14,0					
			15	кабинет	13,9				13,9							
			16	лестница	8,1								8,1			
			17	лестница	8,1								8,1			
				<b>Итого по пом.2:</b>	<b>843,5</b>	<b>652,4</b>	<b>21,4</b>		<b>13,9</b>		<b>123,1</b>		<b>32,7</b>			<b>4,00</b>
A	1	пом.3	1	тамбур	5,8						5,8					
			2	торговый зал	355,9	355,9										
			3	санузел	2,1						2,1					
			4	санузел	2,3						2,3					
			5	кладовая уборочного инвентаря	2,2						2,2					
			6	электрощитовая	4,6						4,6					
			7	лестница	9,8								9,8			
			8	лестничная клетка	11,5								11,5			
			9	лестница	7,9								7,9			
				<b>Итого по пом.3:</b>	<b>402,1</b>	<b>355,9</b>					<b>17,0</b>		<b>29,2</b>			<b>4,00</b>
A	1	пом.4	1	тамбур	3,1						3,1					
			2	кабинет	16,5				16,5							
			3	подсобное	14,9						14,9					
			4	санузел	2,0						2,0					
			5	санузел	2,2						2,2					
			6	кладовая уборочного инвентаря	2,2						2,2					
			7	кабинет	20,1				20,1							
			8	подсобное	5,9						5,9					
			9	подсобное	6,3						6,3					
			10	коридор	21,2						21,2					
			11	коридор	17,9						17,9					
			12	подсобное	12,9						12,9					
			13	кладовая	17,5		17,5									
				<b>Итого по пом.4:</b>	<b>142,7</b>		<b>17,5</b>		<b>36,6</b>		<b>88,6</b>					















Литера	Этажи (начиная с подвала)	№ квартиры	Учетный № пом. (пом. в коммунальной квартире)	Номер помещения по поэтажному плану	Наименование частей помещения (жилая комната, кухня, санузел, ванная, встроенный шкаф и т.п.)	Площадь по внутреннему обмеру (в кв. м)											Высота помещения в м (по внутреннему обмеру от пола до потолка)
						общая площадь квартиры	в том числе							пом. общего пользования по жил. дому			
							общая площадь жилого помещения	площадь квартиры	из нее		неотапливаемые пом. (балконы, лоджии, сени, веранды и т.п. с коэф.)	пом. общ. польз. в коммунал.-ой кв-ре	с/в	лестничные клетки	общие коридоры и т.п.	служебная (техническая)	
									жилая	подсобная							
1	2	3	3а	4	5	6	7	8	9	10	11	12	13	14	15	16	17
				4	жилая	19,5	19,5	19,5	19,5								
				5	балкон	1,4					1,4						
					Итого по кв. 36:	45,2	43,8	43,8	19,5	24,3	1,4						2,72
A	2	65		1	коридор	21,5	21,5	21,5		21,5							
				2	туалет	4,0	4,0	4,0		4,0							
				3	ванная	6,4	6,4	6,4		6,4							
				4	жилая	16,3	16,3	16,3	16,3								
				5	жилая	18,4	18,4	18,4	18,4								
				6	кухня	13,2	13,2	13,2		13,2							
				7	жилая	22,9	22,9	22,9	22,9								
				8	лоджия	2,2					2,2						
					Итого по кв. 65:	104,9	102,7	102,7	57,6	45,1	2,2						2,72
A	2	66		1	коридор	16,4	16,4	16,4		16,4							
				2	туалет	3,3	3,3	3,3		3,3							
				3	ванная	5,2	5,2	5,2		5,2							
				4	жилая	18,5	18,5	18,5	18,5								
				5	жилая	20,8	20,8	20,8	20,8								
				6	кухня	13,7	13,7	13,7		13,7							
				7	лоджия	3,6					3,6						
					Итого по кв. 66:	81,5	77,9	77,9	39,3	38,6	3,6						2,72
A	2	67		1	коридор	9,4	9,4	9,4		9,4							
				2	кухня	13,5	13,5	13,5		13,5							
				3	жилая	20,5	20,5	20,5	20,5								
				4	санузел	4,6	4,6	4,6		4,6							
				5	балкон	1,4					1,4						
					Итого по кв. 67:	49,4	48,0	48,0	20,5	27,5	1,4						2,72
A	2	68		1	коридор	24,8	24,8	24,8		24,8							
				2	кладовая	2,5	2,5	2,5		2,5							
				3	жилая	16,6	16,6	16,6	16,6								
				4	жилая	17,3	17,3	17,3	17,3								
				5	ванная	4,5	4,5	4,5		4,5							
				6	туалет	1,9	1,9	1,9		1,9							
				7	кухня	15,3	15,3	15,3		15,3							
				8	жилая	21,0	21,0	21,0	21,0								
				9	балкон	1,5					1,5						
					Итого по кв. 68:	105,4	103,9	103,9	54,9	49,0	1,5						
A	2			I	лестничная клетка									40,7			
				II	лестничная клетка									38,8			
				III	лестничная клетка									22,5			
				IV	лифтовый холл										17,2		2,72
					Итого:									102,0	17,2		











Экспликация № 4

адрес: Забайкальский край, г. Чита, Царский мкр., 4

Литера	Этажи (начиная с подвала)	№ квартиры	Учетный № пом. (пом. в коммунальной квартире)	Номер помещения по поэтажному плану	Наименование частей помещения (жилая комната, кухня, санузел, ванная, встроенный шкаф и т.п.)	Площадь по внутреннему обмеру (в кв. м)											Высота помещения в м (по внутреннему обмеру от пола до потолка)	
						общая площадь квартиры	в том числе						пом. общего пользования по жил. дому					
							общая площадь жилого помещения	площадь квартиры	из нее		неотапливаемые пом. (балконы, лоджии, сени, веранды и т.п. с коэф.)	пом. общ. польз. в коммуналь.-ой кв-ре	с/в	лестничные клетки	общие коридоры и т.п.	служебная (техническая)		
									жилая	подсобная								
1	2	3	3а	4	5	6	7	8	9	10	11	12	13	14	15	16	17	
				5	балкон	1,3					1,3							
					Итого по кв. 71:	49,2	47,9	47,9	20,5	27,4	1,3							
A	3	72		1	коридор	8,4	8,4	8,4		8,4								2,71
				2	коридор	19,2	19,2	19,2		19,2								
				3	жилая	16,7	16,7	16,7	16,7									
				4	жилая	17,2	17,2	17,2	17,2									
				5	ванная	4,5	4,5	4,5		4,5								
				6	туалет	2,5	2,5	2,5		2,5								
				7	кухня	18,0	18,0	18,0		18,0								
				8	жилая	14,0	14,0	14,0	14,0									
				9	кладовая	2,5	2,5	2,5		2,5								
				10	балкон	1,5					1,5							
					Итого по кв. 72:	104,5	103,0	103,0	47,9	55,1	1,5							
A	3			I	лестничная клетка									40,5				
				II	лестничная клетка									38,6				
				III	лестничная клетка									22,5				
				IV	лифтовый холл										17,4			2,71
					Итого:									101,6	17,4			
A	4	9		1	коридор	6,4	6,4	6,4		6,4								2,72
				2	жилая	19,3	19,3	19,3	19,3									
				3	кухня	11,8	11,8	11,8		11,8								
				4	санузел	4,8	4,8	4,8		4,8								
				5	балкон	1,4					1,4							
					Итого по кв. 9:	43,7	42,3	42,3	19,3	23,0	1,4							
A	4	10		1	коридор	9,4	9,4	9,4		9,4								2,72
				2	санузел	4,6	4,6	4,6		4,6								
				3	кухня	11,6	11,6	11,6		11,6								
				4	жилая	20,0	20,0	20,0	20,0									
				5	балкон	1,3					1,3							
					Итого по кв. 10:	46,9	45,6	45,6	20,0	25,6	1,3							
A	4	11		1	коридор	12,2	12,2	12,2		12,2								2,72
				2	санузел	4,6	4,6	4,6		4,6								
				3	кухня	16,1	16,1	16,1		16,1								
				4	жилая	18,3	18,3	18,3	18,3									
				5	жилая	16,9	16,9	16,9	16,9									
				6	кладовая	2,2	2,2	2,2		2,2								
				7	балкон	1,4					1,4							
					Итого по кв. 11:	71,7	70,3	70,3	35,2	35,1	1,4							







Экспликация № 5

адрес: Забайкальский край, г. Чита, Царский мкр., 4

Литера	Этажи (начиная с подвала)	№ квартиры	Учетный № пом. (пом. в коммунальной квартире)	Номер помещения по поэтажному плану	Наименование частей помещения (жилая комната, кухня, санузел, ванная, встроенный шкаф и т.п.)	Площадь по внутреннему обмеру (в кв. м)											Высота помещения в м (по внутреннему обмеру от пола до потолка)
						общая площадь квартиры	общая площадь жилого помещения	площадь квартиры	в том числе		неотапливаемые пом. (балконы, лоджии, сени, веранды и т.п. с коэф.)	пом. общ. польз. в коммуна.-ой кв-ре	с/в	пом. общего пользования по жил. дому			
									жилая	подсобная				лестничные клетки	общие коридоры и т.п.	служебная (техническая)	
1	2	3	3а	4	5	6	7	8	9	10	11	12	13	14	15	16	17
				6	кухня	13,1	13,1	13,1		13,1							
				7	жилая	22,8	22,8	22,8	22,8								
				8	лоджия	2,2					2,2						
					Итого по кв. 73:	104,5	102,3	102,3	57,4	44,9	2,2						2,72
A	4	74		1	коридор	17,6	17,6	17,6		17,6							
				2	туалет	2,8	2,8	2,8		2,8							
				3	ванная	4,4	4,4	4,4		4,4							
				4	жилая	18,5	18,5	18,5	18,5								
				5	жилая	19,7	19,7	19,7	19,7								
				6	кухня	14,8	14,8	14,8		14,8							
				7	лоджия	3,5					3,5						
					Итого по кв. 74:	81,3	77,8	77,8	38,2	39,6	3,5						2,72
A	4	75		1	коридор	9,4	9,4	9,4		9,4							
				2	кухня	13,5	13,5	13,5		13,5							
				3	жилая	20,4	20,4	20,4	20,4								
				4	санузел	4,5	4,5	4,5		4,5							
				5	балкон	1,3					1,3						
					Итого по кв. 75:	49,1	47,8	47,8	20,4	27,4	1,3						2,72
A	4	76		1	коридор	24,6	24,6	24,6		24,6							
				2	кладовая	2,5	2,5	2,5		2,5							
				3	жилая	16,8	16,8	16,8	16,8								
				4	жилая	17,2	17,2	17,2	17,2								
				5	ванная	4,4	4,4	4,4		4,4							
				6	туалет	1,9	1,9	1,9		1,9							
				7	кухня	15,3	15,3	15,3		15,3							
				8	жилая	20,9	20,9	20,9	20,9								
				9	балкон	1,5					1,5						
					Итого по кв. 76:	105,1	103,6	103,6	54,9	48,7	1,5						
A	4			I	лестничная клетка									40,5			
				II	лестничная клетка									38,7			
				III	лестничная клетка									22,5			
				IV	лифтовый холл										17,2		2,72
					Итого:									101,7	17,2		2,72
A	5	13		1	коридор	6,4	6,4	6,4		6,4							
				2	жилая	19,5	19,5	19,5	19,5								
				3	кухня	11,8	11,8	11,8		11,8							
				4	санузел	4,7	4,7	4,7		4,7							











Литера	Этаж (начиная с подвала)	№ квартиры	Учетный № пом. (пом. в коммунальной квартире)	Номер помещения по поэтажному плану	Наименование частей помещения (жилая комната, кухня, санузел, ванная, встроенный шкаф и т.п.)	Площадь по внутреннему обмеру (в кв. м)											Высота помещения в м (по внутреннему обмеру от
						общая площадь квартиры	в том числе						пом. общего пользования по жил. дому				
							общая площадь жилого помещения	площадь квартиры	из нее		неотапливаемые пом. (балконы, лоджии, сени, веранды и т.п. с коэф.)	пом. общ. польз. в коммунал.-ой кв-ре	с/в	лестничные клетки	общие коридоры и т.п.	служебная (техническая)	
									жилая	подсобная							
1	2	3	3а	4	5	6	7	8	9	10	11	12	13	14	15	16	17
				6	туалет	2,4	2,4	2,4		2,4							
				7	кухня	17,9	17,9	17,9		17,9							
				8	жилая	17,2	17,2	17,2	17,2								
				9	балкон	1,5					1,5						
					Итого по кв. 80:	105,2	103,7	103,7	51,2	52,5	1,5						
A	5			I	лестничная клетка									40,6			
				II	лестничная клетка									38,5			
				III	лестничная клетка									22,8			
				IV	лифтовый холл										17,4		2,7
					Итого:									101,9	17,4		
A	6	17		1	коридор	7,1	7,1	7,1		7,1							2,7
				2	жилая	18,9	18,9	18,9	18,9								
				3	кухня	11,8	11,8	11,8		11,8							
				4	санузел	4,7	4,7	4,7		4,7							
				5	балкон	1,3					1,3						
					Итого по кв. 17:	43,8	42,5	42,5	18,9	23,6	1,3						
A	6	18		1	коридор	9,3	9,3	9,3		9,3							2,7
				2	санузел	4,5	4,5	4,5		4,5							
				3	кухня	11,6	11,6	11,6		11,6							
				4	жилая	20,0	20,0	20,0	20,0								
				5	балкон	1,4					1,4						
					Итого по кв. 18:	46,8	45,4	45,4	20,0	25,4	1,4						
A	6	19		1	коридор	12,3	12,3	12,3		12,3							2,7
				2	санузел	4,6	4,6	4,6		4,6							
				3	кухня	16,2	16,2	16,2		16,2							
				4	жилая	18,3	18,3	18,3	18,3								
				5	жилая	16,9	16,9	16,9	16,9								
				6	кладовая	2,2	2,2	2,2		2,2							
				7	балкон	1,4					1,4						
					Итого по кв. 19:	71,9	70,5	70,5	35,2	35,3	1,4						
A	6	20		1	коридор	13,9	13,9	13,9		13,9							2,7
				2	жилая	17,2	17,2	17,2	17,2								
				3	ванная	4,9	4,9	4,9		4,9							
				4	туалет	2,3	2,3	2,3		2,3							
				5	кухня	15,4	15,4	15,4		15,4							
				6	жилая	19,4	19,4	19,4	19,4								
				7	балкон	1,3					1,3						
					Итого по кв. 20:	74,4	73,1	73,1	36,6	36,5	1,3						
A	6	49		1	коридор	7,0	7,0	7,0		7,0							2,7
				2	жилая	12,9	12,9	12,9	12,9								
				3	кухня-прихожая	28,2	28,2	28,2		28,2							















Литера	Этажи (начиная с подвала)	№ квартиры	Учетный № пом. (пом. в коммунальной квартире)	№ помещения по поэтажному плану	Наименование частей помещения (жилая комната, кухня, санузел, ванная, встроенный шкаф и т.п.)	Площадь по внутреннему обмеру (в кв. м)											Высота помещения в м (по внутреннему обмеру от
						общая площадь квартиры	общая площадь жилого помещения	площадь квартиры	в том числе		неотапливаемые пом. (балконы, лоджии, сени, веранды и т.п. с коэф.)	пом. общ. польз. в коммунальн.-ой кв-ре	с/в	пом. общего пользования по жил. дому			
									жилая	подсобная				лестничные клетки	общие коридоры и Т.П.	служебная (техническая)	
1	2	3	3а	4	5	6	7	8	9	10	11	12	13	14	15	16	17
				4	жилая	19,5	19,5	19,5	19,5								
				5	балкон	1,3					1,3						
					Итого по кв. 56:	44,9	43,6	43,6	19,5	24,1	1,3						
A	7	85		1	коридор	21,1	21,1	21,1		21,1							2,
				2	туалет	4,1	4,1	4,1		4,1							
				3	ванная	6,4	6,4	6,4		6,4							
				4	жилая	16,4	16,4	16,4	16,4								
				5	жилая	18,4	18,4	18,4	18,4								
				6	кухня	13,1	13,1	13,1		13,1							
				7	жилая	22,9	22,9	22,9	22,9								
				8	лоджия	2,2					2,2						
					Итого по кв. 85:	104,6	102,4	102,4	57,7	44,7	2,2						
A	7	86		1	коридор	16,3	16,3	16,3		16,3							2,
				2	туалет	3,3	3,3	3,3		3,3							
				3	ванная	5,2	5,2	5,2		5,2							
				4	жилая	18,5	18,5	18,5	18,5								
				5	жилая	20,9	20,9	20,9	20,9								
				6	кухня	13,8	13,8	13,8		13,8							
				7	лоджия	3,5					3,5						
					Итого по кв. 86:	81,5	78,0	78,0	39,4	38,6	3,5						
A	7	87		1	коридор	9,4	9,4	9,4		9,4							2
				2	кухня	13,6	13,6	13,6		13,6							
				3	жилая	20,5	20,5	20,5	20,5								
				4	санузел	4,5	4,5	4,5		4,5							
				5	балкон	1,3					1,3						
					Итого по кв. 87:	49,3	48,0	48,0	20,5	27,5	1,3						
A	7	88		1	коридор	24,6	24,6	24,6		24,6							2
				2	кладовая	2,5	2,5	2,5		2,5							
				3	жилая	16,7	16,7	16,7	16,7								
				4	жилая	17,3	17,3	17,3	17,3								
				5	ванная	4,4	4,4	4,4		4,4							
				6	туалет	2,0	2,0	2,0		2,0							
				7	кухня	15,1	15,1	15,1		15,1							
				8	жилая	21,0	21,0	21,0	21,0								
				9	балкон	1,4					1,4						
					Итого по кв. 88:	105,0	103,6	103,6	55,0	48,6	1,4						
A	7			I	лестничная клетка									40,6			
				II	лестничная клетка									38,7			
				III	лестничная клетка									22,7			
				IV	лифтовый холл										17,2		
					Итого:									102,0	17,2		









Экспликация № 10

адрес: Забайкальский край, г. Чита, Царский мкр., 4

Литера	Этажи (начиная с подвала)	№ квартиры	Учетный № пом. (пом. в коммунальной квартире)	Номер помещения по поэтажному плану	Наименование частей помещения (жилая комната, кухня, санузел, ванная, встроенный шкаф и т.п.)	Площадь по внутреннему обмеру (в кв. м)												Высота помещения в м (по внутреннему обмеру от пола до потолка)
						общая площадь квартиры	в том числе								пом. общего пользования по жил. дому			
							общая площадь жилого помещения	площадь квартиры	из нее		неотапливаемые пом. (балконы, лоджии, сени, веранды и т.п. с коэф.)	пом. общ. польз. в коммуна.-ой кв-ре	с/в	лестничные клетки	общие коридоры и т.п.	служебная (техническая)		
									жилая	подсобная								
1	2	3	3а	4	5	6	7	8	9	10	11	12	13	14	15	16	17	
				5	балкон	1,3					1,3							
					Итого по кв. 91:	49,3	48,0	48,0	20,4	27,6	1,3							
A	8	92		1	коридор	24,7	24,7	24,7		24,7							2,70	
				2	кладовая	2,6	2,6	2,6		2,6								
				3	жилая	16,7	16,7	16,7	16,7									
				4	жилая	17,4	17,4	17,4	17,4									
				5	ванная	4,5	4,5	4,5		4,5								
				6	туалет	2,0	2,0	2,0		2,0								
				7	кухня	15,2	15,2	15,2		15,2								
				8	жилая	21,0	21,0	21,0	21,0									
				9	балкон	1,5					1,5							
					Итого по кв. 92:	105,6	104,1	104,1	55,1	49,0	1,5							
A	8			I	лестничная клетка									40,5				
				II	лестничная клетка									38,6				
				III	лестничная клетка									22,6				
				IV	лифтовый холл										17,3		2,70	
					Итого:									101,7	17,3			
A	9	29		1	коридор	6,4	6,4	6,4		6,4							2,70	
				2	жилая	19,2	19,2	19,2	19,2									
				3	кухня	11,8	11,8	11,8		11,8								
				4	санузел	4,5	4,5	4,5		4,5								
				5	балкон	1,4					1,4							
					Итого по кв. 29:	43,3	41,9	41,9	19,2	22,7	1,4							
A	9	30		1	коридор	9,4	9,4	9,4		9,4							2,70	
				2	санузел	4,5	4,5	4,5		4,5								
				3	кухня	11,7	11,7	11,7		11,7								
				4	жилая	19,9	19,9	19,9	19,9									
				5	балкон	1,4					1,4							
					Итого по кв. 30:	46,9	45,5	45,5	19,9	25,6	1,4							
A	9	31		1	коридор	12,3	12,3	12,3		12,3							2,70	
				2	санузел	4,7	4,7	4,7		4,7								
				3	кухня	16,2	16,2	16,2		16,2								
				4	жилая	18,3	18,3	18,3	18,3									
				5	жилая	16,9	16,9	16,9	16,9									
				6	кладовая	2,2	2,2	2,2		2,2								
				7	балкон	1,4					1,4							
					Итого по кв. 31:	72,0	70,6	70,6	35,2	35,4	1,4							